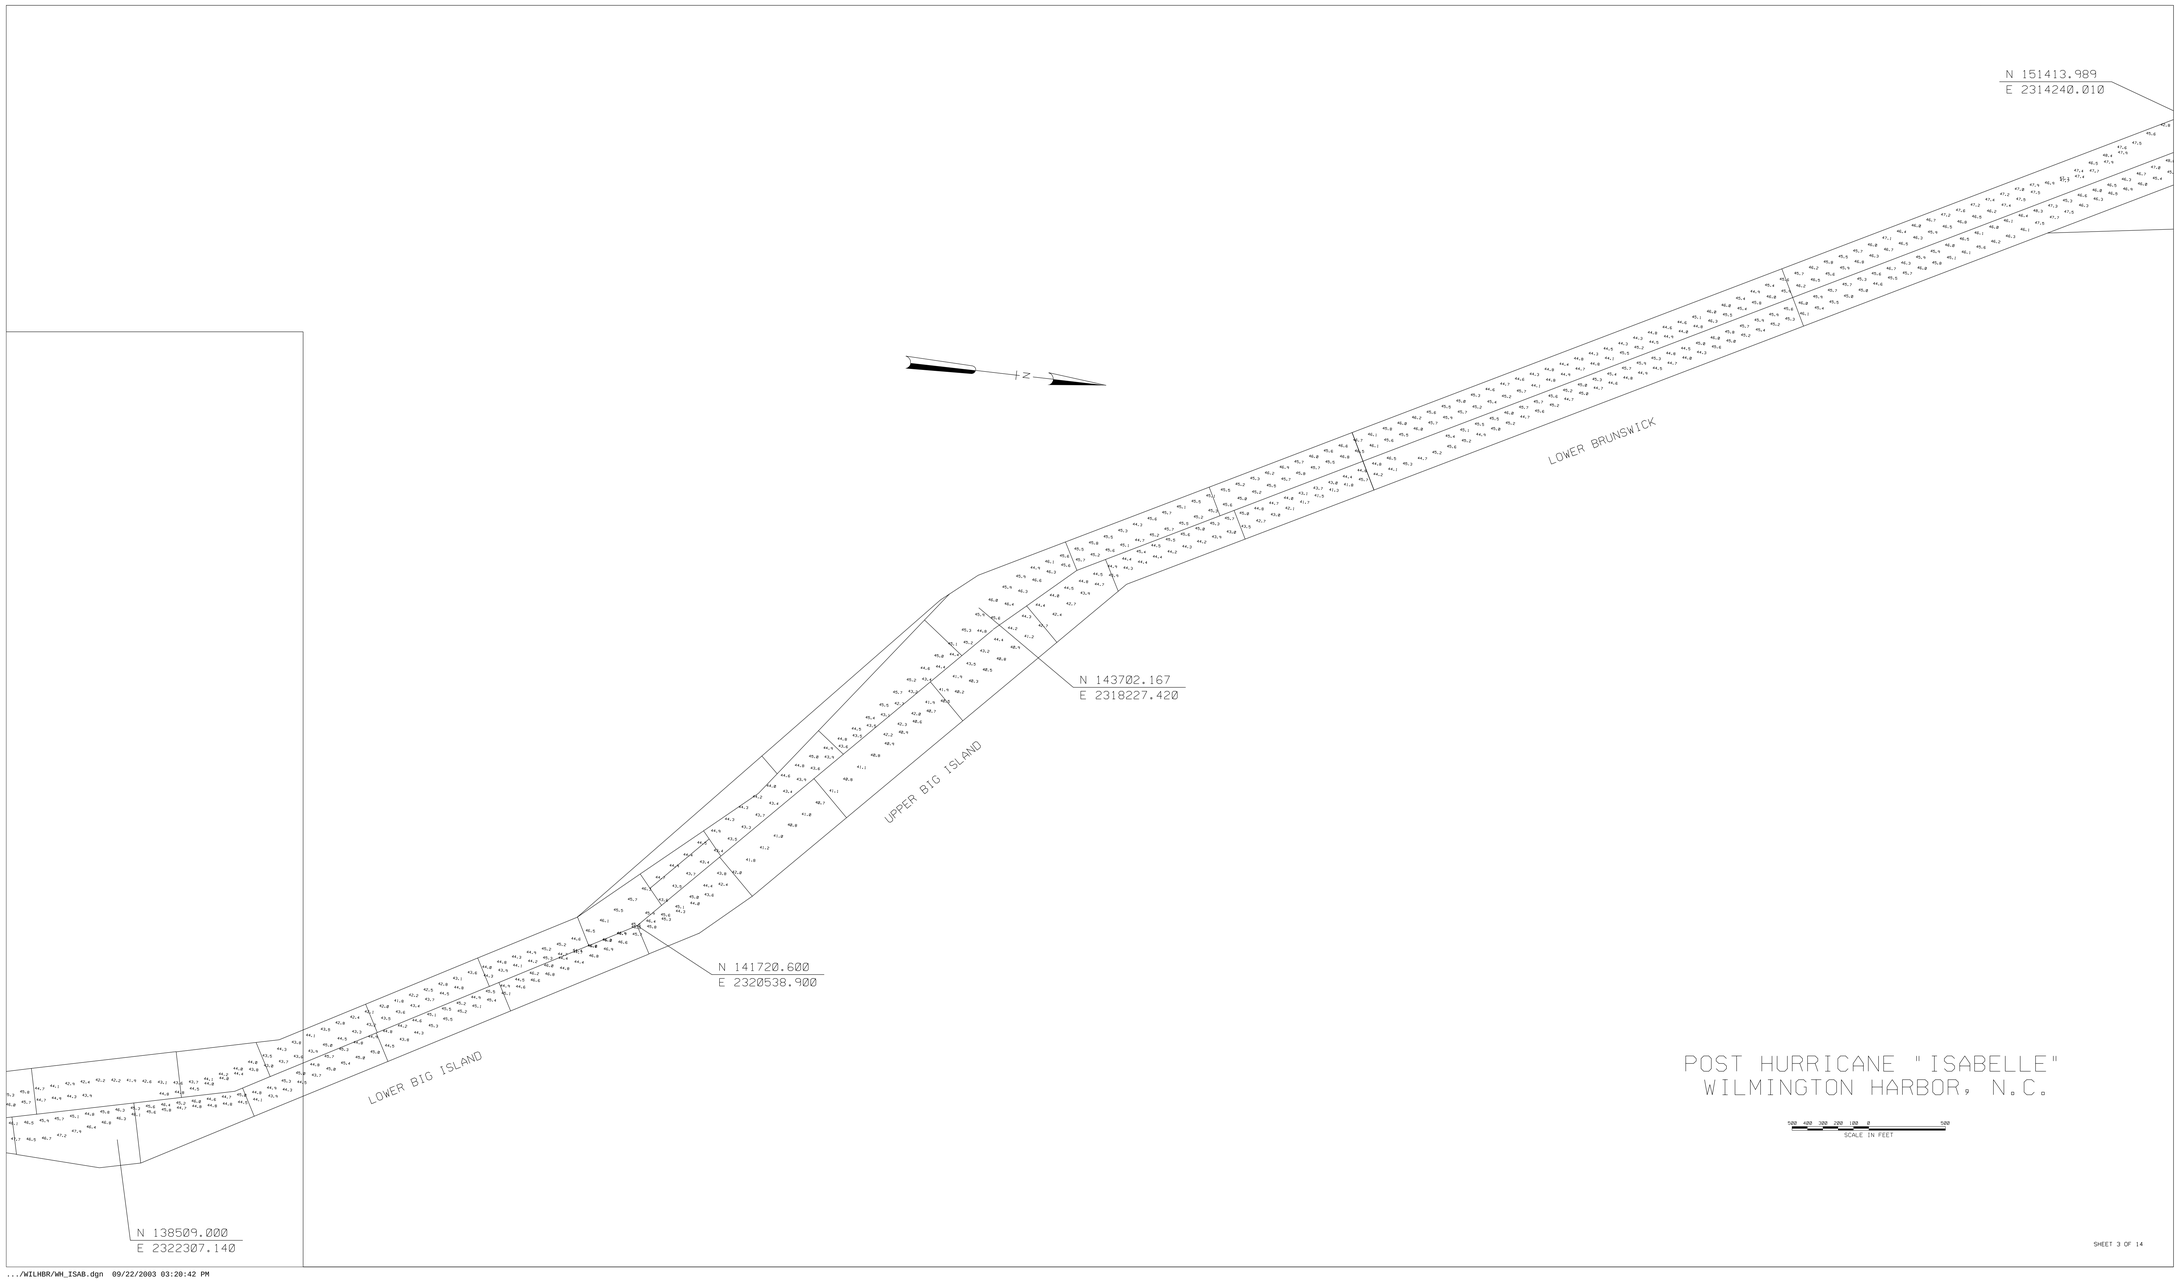

POST HURRICANE "ISABELLE"
WILMINGTON HARBOR, N.C.

500 400 300 200 100 0 500
SCALE IN FEET

SHEET 3 OF 14

.../WILHBR/WH_ISAB.dgn 09/22/2003 03:20:42 PM